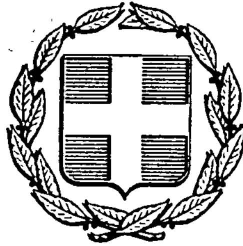


ΕΦΗΜΕΡΙΣ ΤΗΣ ΚΥΒΕΡΝΗΣΕΩΣ
ΤΗΣ ΕΛΛΗΝΙΚΗΣ ΔΗΜΟΚΡΑΤΙΑΣ

ΕΝ ΑΘΗΝΑΙΣ ΤΗ 12 ΑΥΓΟΥΣΤΟΥ 1980 | ΤΕΥΧΟΣ ΤΕΤΑΡΤΟΝ | ΑΡΙΘΜΟΣ ΦΥΛΛΟΥ 430

ΠΕΡΙΕΧΟΜΕΝΑ

ΑΠΑΛΛΟΤΡΙΩΣΕΙΣ

ΑΠΟΦΑΣΕΙΣ

ΑΝΑΚΟΙΝΩΣΕΙΣ

ΠΟΛΕΟΔΟΜΙΑ

ΑΠΟΦΑΣΕΙΣ

ΑΝΑΚΟΙΝΩΣΕΙΣ

ΑΠΑΛΛΟΤΡΙΩΣΕΙΣ

ΑΠΟΦΑΣΕΙΣ

'Αριθ. 51749/7578 (1)

Περὶ παρακαταθέσεως ἀποζημιώσεως ἀπὸ ἀναγκαστικὴ ἀπαλλοτρίωση στὴν περιοχὴ 'Ακράτας τοῦ Ν. 'Αχαΐας.

Ο ΥΠΟΥΡΓΟΣ ΓΕΩΡΓΙΑΣ

Ἔχοντας ὑπόψη τὰ ἄρθρα 7 καὶ 8 τοῦ Ν.Δ. 797/71 «περὶ ἀναγκαστικῶν ἀπαλλοτριώσεων» γνωστοποιοῦμε στοὺς κατωτέρω ἀναφερομένους :

α) Αὐτοὺς ποὺ ἔχουν ἢ ἀξιώνουν δικαιώματα κυριότητας ἐπὶ τῶν ἀκινήτων ποὺ ἀπαλλοτριώθηκαν ἀναγκαστικὰ γιὰ τὴν κατασκευὴ τῆς διώρυγας «ΚΟΥΡΚΑΦΑΣ» καὶ τοῦ παράλληλου ἀγροτικοῦ δρόμου, δυνάμει τῆς Ζ 24337/1977 ἀποφάσεως τοῦ Νομάρχη 'Αχαΐας (ΦΕΚ 272/77 τ.Δ'.)

β) Στοὺς δανειστὲς ποὺ ἔχουν ἐγγράψει ὑποθήκη ἢ ἔχουν κάνει ἐνέργειες κατασχέσεως ἐπὶ τῶν ἀνωτέρω ἀκινήτων ἢ στοὺς τρίτους ἐν γένει διεκδικητὲς ὅτι ἡ ὁριστικὴ ἀποζημίωση ποὺ καθορίστηκε μὲ τὴν 634/79 ἀπόφαση τοῦ 'Εφετείου Πατρῶν γιὰ ὅλα τὰ ἀκίνητα μὲ τὰ ἐπικείμενα σ' αὐτά, ὅπως εἰκονίζονται στὸ κτηματολογικὸ διάγραμμα καὶ τὸ σχετικὸ κτηματολογικὸ πίνακα, κατατέθηκε στὸ Ταμεῖο Παρ/κῶν καὶ Δανείων καὶ ἐκδόθηκε γιὰ τὸ σκοπὸ αὐτὸ τὸ 9763/14.7.80 γραμμάτιο συστάσεως Παρ/κης τοῦ γραφείου Παρ/κῶν Αἰγίου, γιὰ συνολικὸ ποσὸ δραχμῶν σαράντα δύο χιλιάδων ἑξακοσίων ἑξήντα ὀκτὼ (42.668).

Ἡ ἀποζ/ση αὐτὴ θὰ ἀποδοθεῖ στοὺς κατὰ νόμο δικαιούχους.

Ἡ ἀνακοίνωση αὐτὴ νὰ δημοσιευθεῖ στὴν 'Εφημερίδα τῆς Κυβερνήσεως.

'Αθῆναι, 29 'Ιουλίου 1980

Μὲ ἐντολὴ Ὑπουργοῦ
Ὁ Διευθυντὴς
Σ. ΣΠΑΝΑΚΗΣ

'Αριθ. 49133/7215 (2)

Περὶ παρακαταθέσεως ἀποζημιώσεως ἀπὸ ἀναγκαστικὴ ἀπαλλοτρίωση στὴν περιοχὴ Γουργιωτίσσης- -Σκουρτοῦς Ν. Αἰτωλ/νίας.

Ο ΥΠΟΥΡΓΟΣ ΓΕΩΡΓΙΑΣ

Ἔχοντας ὑπόψη τὰ ἄρθρα 7 καὶ 8 τοῦ Ν.Δ. 797/71 «περὶ ἀναγκαστικῶν ἀπαλλοτριώσεων» γνωστοποιοῦμε στοὺς κατωτέρω ἀναφερομένους :

α) Αὐτοὺς ποὺ ἔχουν ἢ ἀξιώνουν δικαιώματα κυριότητας ἐπὶ τῶν ἀκινήτων ποὺ ἀπαλλοτριώθηκαν ἀναγκαστικὰ γιὰ τὴν προσπέλαση τῶν τεμαχίων 2,3,4 σὲ ἀμπελώνα ἐκτὸς ἀναδασμοῦ στὸ ἀγρόκτημα «Γουργιωτίσσης – Σκουρτοῦς», δυνάμει τῆς ἀριθ. 100058/5.7.77 ἀποφάσεως τοῦ Νομάρχη Αἰτωλ/νίας (ΦΕΚ 265/77 τ.Δ'.).

β) Στοὺς δανειστὲς ποὺ ἔχουν ἐγγράψει ὑποθήκη ἢ ἔχουν κάνει ἐνέργειες κατασχέσεως ἐπὶ τῶν ἀνωτέρω ἀκινήτων ἢ στοὺς τρίτους ἐν γένει διεκδικητές, ὅτι ἡ προσωρινὴ ἀποζημίωση, ποὺ καθορίσθηκε μὲ τὴν 23/1979 ἀπόφαση τοῦ Μονομελοῦς Πρωτοδικείου Μεσολογγίου, γιὰ ὅλα τὰ ἀκίνητα μὲ τὰ ἐπικείμενα σ' αὐτά, ὅπως εἰκονίζονται στὸ κτηματολογικὸ

διάγραμμα καὶ τὸ σχετικὸ κτηματολογικὸ πίνακα, κατατέθηκε στὸ Ταμεῖο Παρ/κῶν καὶ Δανείων καὶ ἐκδόθηκε γιὰ τὸ σκοπὸ αὐτὸ τὸ 3065/7.7.80 γραμμάτιο συστάσεως Παρ/κης τοῦ γραφείου Παρ/κῶν Ἀστακοῦ, γιὰ συνολικὸ ποσὸ δραχμῶν δέκα τριῶν χιλιάδων ἑπτακοσίων πενήντα (13.750).

Ἡ ἀποζημίωση αὐτὴ θὰ ἀποδοθεῖ στοὺς κατὰ νόμο δικαιούχους.

Ἡ ἀνακοίνωση αὐτὴ νὰ δημοσιευθεῖ στὴν Ἐφημερίδα τῆς Κυβερνήσεως.

Ἀθῆναι, 17 Ἰουλίου 1980

Μὲ ἐντολὴ Ὑπουργοῦ
Ὁ Διευθυντὴς
Σ. ΣΠΑΝΑΚΗΣ

Ἀριθ. 48703/7063 (3)

Περὶ παρακαταθέσεως ἀποζημιώσεως ἀπὸ ἀναγκαστικὴ ἀπαλλοτρίωση στὴν περιοχὴ τοῦ Νομοῦ Καρδίτσης.

Ο ΥΠΟΥΡΓΟΣ ΓΕΩΡΓΙΑΣ

Ἔχοντας ὑπόψη τὰ ἄρθρα 7 καὶ 8 τοῦ Ν.Δ.797/71 «περὶ ἀναγκαστικῶν ἀπαλλοτριώσεων» γνωστοποιοῦμε στοὺς κατωτέρω ἀναφερομένους :

α) Αὐτοὺς ποὺ ἔχουν ἢ ἀξιώνουν δικαιώματα κυριότητας ἐπὶ τῶν ἀκινήτων ποὺ ἀπαλλοτριώθηκαν ἀναγκαστικὰ γιὰ τὴν ἀνάπτυξη τοῦ προγράμματος ὑπογείων Ὑδάτων Θεσσαλίας, δυνάμει τῆς Ζ 7907/809/76 ἀποφάσεως τοῦ Νομάρχη Καρδίτσης (ΦΕΚ 372/76 τ.Δ΄.).

β) Στοὺς δανειστὲς ποὺ ἔχουν ἐγγράψει ὑποθήκη ἢ ἔχουν κάνει ἐνέργειες κατασχέσεως ἐπὶ τῶν ἀνωτέρω ἀκινήτων ἢ στοὺς τρίτους ἐν γένει διεκδικητές, ὅτι ἡ προσωρινὴ ἀποζημίωση, ποὺ καθορίσθηκε μὲ τὶς 267 καὶ 784/79 ἀποφάσεις τοῦ Μονομελοῦς Πρωτοδικείου Καρδίτσης, γιὰ ὅλα τὰ ἀκίνητα μὲ τὰ ἐπικείμενα σ' αὐτά, ὅπως εἰκονίζονται στὸ κτηματολογικὸ διάγραμμα καὶ τὸ σχετικὸ κτηματολογικὸ πίνακα, κατατέθηκε στὸ Ταμεῖο Παρ/κῶν καὶ Δανείων καὶ ἐκδόθηκε γιὰ τὸ σκοπὸ αὐτὸ τὸ 2367/12.7.1980 γραμμάτιο συστάσεως Παρ/κης τοῦ γραφείου Παρ/κῶν Σοφάδων γιὰ συνολικὸ ποσὸ δραχμῶν ἑξακοσίων ὀγδόντα πέντε χιλιάδων ὀκτακοσίων πενήντα (685.850).

Ἡ ἀποζημίωση αὐτὴ θὰ ἀποδοθεῖ στοὺς κατὰ νόμο δικαιούχους.

Ἡ ἀνακοίνωση αὐτὴ νὰ δημοσιευθεῖ στὴν Ἐφημερίδα τῆς Κυβερνήσεως.

Ἀθῆναι, 18 Ἰουλίου 1980

Μὲ ἐντολὴ Ὑπουργοῦ
Ὁ Διευθυντὴς
Σ. ΣΠΑΝΑΚΗΣ

Ἀριθ. ΕΣ. 8861 (4)

Περὶ ἐγκρίσεως τῆς 14/1980 ἀποφάσεως τοῦ Κοινοτικοῦ Συμβουλίου Κομμένου, περὶ ἀναγκαστικῆς ἀπαλλοτριώσεως ἀκινήτων, γιὰ τὴ διεύρυνση τῆς κοινοτικῆς πλατείας.

Ο ΝΟΜΑΡΧΗΣ ΑΡΤΗΣ

Ἔχοντας ὑπόψη:

1. Τὶς διατάξεις τῶν ἄρθρων 89, 121, 206 καὶ 207 τοῦ Π. Δ/τος 933/1975 «περὶ κωδικοποιήσεως εἰς ἑνιαῖον κείμενον τῶν ἰσχυουσῶν διατάξεων περὶ Δημοτικοῦ καὶ Κοινοτικοῦ Κώδικος», σὲ συνδυασμὸ πρὸς τὶς ὅμοιες τοῦ ἄρθρου μόνου τοῦ 703/1970, Β. Δ/τος «περὶ καθορισμοῦ τῶν διατηρουμένων ὑπὲρ τοῦ Ὑπουργείου Ἐσωτερικῶν ἁρμοδιοτήτων» καὶ τῆς παρ. 1 τοῦ ἄρθρου 1 τοῦ Ν. Δ. 532/1970, κατὰ τὶς ὁποῖες ὁ Νομάρχης τυγχάνει ἁρμόδιος γιὰ τὴν ἔγκριση πράξεων τῶν δημοτικῶν καὶ κοινοτικῶν συμβουλίων, περὶ ἀναγκαστικῆς ἀπαλλοτριώσεως ἀκινήτων ἀνεξαρτήτως ἀξίας.

2. Τὶς διατάξεις τοῦ Ν.Δ. 797/1971 «περὶ ἀναγκαστικῶν ἀπαλλοτριώσεων», ὅπως τροποποιήθηκαν μεταγενέστερα.

3. Τὴ 14/1980 ἀπόφαση τοῦ Κοινοτικοῦ Συμβουλίου Κομμένου, ποὺ δημοσιεύθηκε νόμιμα στὶς 26.3.1980, στὴν ἐξώθυρα τοῦ Κοινοτικοῦ Καταστήματος, ὅπως προκύπτει ἀπὸ τὸ οἰκεῖο ἀποδεικτικὸ δημοσιεύσεως, περὶ ἀναγκαστικῆς ἀπαλλοτριώσεως ἀκινήτων τῶν: α) ἀδελφῶν Ἰωάννου Τζουρμανᾶ καὶ β) ἀδελφῶν Χρήστου Ζορμπᾶ, γιὰ τὴν διεύρεση τῆς κοινοτικῆς πλατείας.

4. Τὴν ἀπὸ 3 Ἰουλίου 1980 σύμφωνη γνωμοδότηση τῆς ἐπιτροπῆς τοῦ ἄρθρου 207 τοῦ Π.Δ. 933/75.

5. Τὴν ἀπὸ 14 Δεκεμβρίου 1979 ἔκθεση ἐκτιμήσεως καὶ καταμετρήσεως τῶν πρὸς ἀπαλλοτρίωση ἀκινήτων, ποὺ ἔγινε ἀπὸ τὴν ἐπιτροπὴ τοῦ ἄρθρου 9 τοῦ ἀπὸ 15.6/18.7.55 Β. Δ/τος.

6. Τὸ ἀπὸ 1.12.1980 κτηματολογικὸ διάγραμμα καὶ κτηματολογικὸ πίνακα ποὺ σύνταξε ἡ ΤΥΔΚ γιὰ τὰ ἐν λόγῳ ἀκίνητα, καὶ

7. Ὅλα τὰ στοιχεῖα τοῦ φακέλλου, καὶ

Ἐπειδὴ τὰ πρὸς ἀπαλλοτρίωση ἀκίνητα βρίσκονται σὲ ἐσοχὴ ἐντὸς τῆς ἤδη διαμορφωμένης πλατείας, μὲ ἀποτέλεσμα νὰ περιορίζεται τὸ εὖρος αὐτῆς καὶ νὰ μὴν μπορεῖ νὰ ἐκπληρώσει τὸν προορισμό της.

Ἐπειδὴ μὲ τὴν ἀπαλλοτρίωση αὐτῶν τετραγωνίζεται καὶ γενικὰ ἐξωραΐζεται ἡ πλατεία.

Ἐπειδὴ στὴν κοινοτικὴ αὐτὴ πλατεία ὑπάρχει τὸ ἡρῷον τῶν σφαγιασθέντων ἀπὸ τὰ στρατεύματα κατοχῆς 317 κατοίκων αὐτῆς καὶ γίνονται κάθε χρόνο ἑορταστικὲς ἐκδηλώσεις μὲ εὐρεία συμμετοχὴ ἐπισήμων καὶ πλήθους κόσμου ἀπὸ ὅλη τὴ χώρα.

Ἐπειδὴ οἱ προσπάθειες ποὺ ἔκανε ἡ Κοινότητα γιὰ τὴν μὲ συμβιβαστικὸ διακανονισμὸ ἐξαγορὰ αὐτῶν δὲν ἔγιναν ἀποδεκτὲς ἀπὸ τοὺς ἰδιοκτῆτες.

Ἐπειδὴ τέλος δὲν ὑπάρχει ἄλλη πιὸ οἰκονομικὴ λύση ποὺ νὰ συμβάλει στὴν ἐξυπηρέτηση τῶν κατοίκων τῆς Κοινότητας.

Ἐπειδή, κατὰ τ' ἀνωτέρω συντρέχει τὸ στοιχεῖο τῆς δημόσιας ὠφέλειας, ἀποφασίζουμε:

1. Ἐγκρίνουμε τὴ 14/80 ἀπόφαση τοῦ Κοινοτικοῦ Συμβουλίου Κομμένου, περὶ ἀναγκαστικῆς ἀπαλλοτριώσεως τῶν ἀκινήτων τῶν: α) ἀδελφῶν Ἰωάννου Τζουρμανᾶ, ἐκτάσεως 146 μ2 καὶ β) ἀδελφῶν Χρήστου Ζορμπᾶ, ἐκτάσεως 228 μ2, ὅπως ἐμφανίζονται στὸ κτηματολογικὸ διάγραμμα ποὺ συντάχθηκε ἀπὸ τὴν ΤΥΔΚ, ὑπὲρ τῆς Κοινότητας Κομμένου καὶ μὲ δαπάνες αὐτῆς, γιὰ τὴ διεύρυνση τῆς κοινοτικῆς πλατείας καὶ τὸν τετραγωνισμὸ αὐτῆς.

2. Ἡ ἀποζημίωση ποὺ θὰ βαρύνει τὴν ἀνωτέρω Κοινότητα θὰ καταβληθεῖ σύμφωνα μὲ τὶς διατάξεις τοῦ Ν.Δ. 797/1971 καὶ δὲν ἀποκλείεται καὶ ὁ καθορισμὸς αὐτῆς, διὰ συμβιβασμοῦ.

Ἡ ἀπόφαση αὐτὴ νὰ δημοσιευθεῖ στὴν Ἐφημερίδα τῆς Κυβερνήσεως (τεῦχος Δ΄).

Ἄρτα, 2 Αὐγούστου 1980

Μὲ Ἐντολὴ Νομάρχη
Ἡ Διευθύντρια
ΓΕΩΡΓΙΑ ΚΑΡΥΔΗ

ΑΝΑΚΟΙΝΩΣΕΙΣ

(5)

Περὶ εἰδοποιήσεως τῆς γενομένης παρακαταθέσεως ἀποζημιώσεως λόγῳ ἀπαλλοτριώσεως οἰκοπεδικῆς λωρίδος εἰς Ἁγίαν Παρασκευὴν Ἀττικῆς.

Ἡ Σταματίνα σύζ. Παντελῆ Τσίμηλα, κάτοικος Ἁγ. Παρασκευῆς Ἀττικῆς καὶ ἐπὶ τῆς ὁδοῦ Ἑπτανήσου ἀριθ. 89 φέρει εἰς γνῶσιν: 1) Τῶν κεκτημένων ἢ ἀξιούντων δικαιώματα κυριότητος ἐπὶ ἀπαλλοτριωθείσης, λόγῳ προσκυρώσεως, οἰκοπεδικῆς λωρίδος κειμένης εἰς Ἁγίαν Παρασκευὴν Ἀττικῆς, εἰς θέσιν «Τσακός» καὶ ἐπὶ τῆς ὁδοῦ Ἑπτανήσου, ἔνθα οἱ ἀριθμοὶ 87—89, 2) τῶν ἐπὶ τῆς λωρίδος ταύτης ἐγγεγραμμένων ἐνυποθήκων ἢ προσημειούχων δανειστῶν καὶ 3) τῶν διεκδικούντων ἢ ἐχόντων κατάσχεσιν τὴν λωρίδα ταύτην, ὅτι ἡ δυνάμει τῆς ὑπ' ἀριθ. 200/1979 ἀποφάσεως τοῦ Μονομελοῦς Πρωτοδικείου Ἀθηνῶν, καθορισθεῖσα, προσωρινῶς, ἀποζημίωσις διὰ τὴν ἔκτασιν ταύτην, ἀνερχομένην εἰς μέτρα τετραγωνικὰ πεντακόσια τριάκοντα ἕνα καὶ 0,70 (531,70) κατὰ τὰ ἀναγραφόμενα εἰς τὴν ὑπ' ἀριθ. 133/15.9.1976 πρᾶξιν προσκυρώσεως τοῦ ἀναλογισμοῦ ἀποζημιώσεως λόγῳ ρυμοτομίας τοῦ Πολεοδομικοῦ Γραφείου Ἀνατολικῆς Ἀττικῆς καὶ τὴν κυρωτικὴν ταύτης ὑπ' ἀριθ. 13766/1174/1977 ἀπόφασιν τοῦ οἰκείου Νομάρχου, κατατέθη παρ' αὐτῆς, καθ' ὃ μέτρον βαρύνεται ὡς συγκυρία ἐξ ἀδιαιρέτου κατὰ τὸ 1/2 τῆς πρὸς ἣν προσκυροῦται ἡ λωρὶς παρακειμένης ἰδιοκτησίας της, ἤτοι κατὰ τὸ ἥμισυ τῆς συνολικῆς ἀποζημιώσεως, εἰς τὸ Ταμεῖον Παρακαταθηκῶν καὶ Δανείων Ἀθηνῶν, ἐκδοθέντος τοῦ ὑπ' ἀριθ. 596831/4.8.80 γραμματίου συστάσεως παρακαταθήκης, ἐκ δραχμῶν ἐννεακοσίων ὀγδοήκοντα τριῶν χιλιάδων ἑξακοσίων τεσσαράκοντα πέντε (983.645).

Ἐν Ἀθήναις τῇ 7 Αὐγούστου 1980

Ὁ Πληρεξούσιος Δικηγόρος
ΙΩΑΝΝΗΣ Σ. ΠΑΠΑΓΕΩΡΓΟΠΟΥΛΟΣ

(Ἀριθ. τριπλ. Δ' Ταμ. Εἰσ. Ἀθην. 21235 τῆς 7.8.1980)

ΠΟΛΕΟΔΟΜΙΑ

ΑΠΟΦΑΣΕΙΣ

Ἀριθ. 17463/1360 (6)

Περὶ τροποποιήσεως τοῦ ρυμοτομικοῦ σχεδίου Ἄνω Λιοσίων (Ἀττικῆς) διὰ τοῦ καθορισμοῦ χώρου διὰ τὴν ἀνέγερσιν Σχολείου.

ΟΙ ΥΠΟΥΡΓΟΣ
ΧΩΡΟΤΑΞΙΑΣ, ΟΙΚΙΣΜΟΥ ΚΑΙ ΠΕΡΙΒΑΛΛΟΝΤΟΣ

Ἔχοντες ὑπ' ὄψει:

1. Τὰς διατάξεις: α) Τοῦ ἀπὸ 17.7.1923 Ν.Δ/τος «περὶ σχεδίων πόλεων κ.λπ.», ὡς μεταγενεστέρως ἐτροποποιήθησαν καὶ συνεπληρώθησαν καὶ εἰδικώτερον τοῦ ἄρθρου 29 αὐτοῦ καὶ β) Τῆς παρ. 2 τοῦ ἄρθρου 4 τοῦ Νόμου 622/1977 «περὶ εἰσπράξεως ὑπὸ τοῦ Δημοσίου Ταμείου τῶν διὰ τὴν ἔκδοσιν οἰκοδομικῶν ἀδειῶν καταβαλλομένων φόρων κ.λπ.» (ΦΕΚ 171/Α').

2. Τὰς διατάξεις τοῦ Ν. 947/1979 «περὶ οἰκιστικῶν περιοχῶν» (ΦΕΚ 169/Α') καὶ εἰδικώτερον τοῦ ἄρθρου 62 (παρ. 1) αὐτοῦ.

3. Τὰς διατάξεις τοῦ Ν. 1032/1980 «περὶ συστάσεως Ὑπουργείου Χωροταξίας, Οἰκισμοῦ καὶ Περιβάλλοντος» (ΦΕΚ 57/Α') καὶ εἰδικώτερον τῶν ἄρθρων 2, 3, καὶ 7 αὐτοῦ.

4. Τὴν ὑπ' ἀριθ. 293/1980 γνωμοδότησιν τοῦ Συμβουλίου Δημοσίων Ἔργων (Τμῆμα Οἰκισμοῦ), ἀποφασίζομεν:

Ἐγκρίνεται ἡ τροποποίησις τοῦ ρυμοτομικοῦ σχεδίου Ἄνω Λιοσίων (Ἀττικῆς) κατὰ τὸ ὑπ' ἀριθ. 127 οἰκοδομικὸν τετράγωνον διὰ τοῦ χαρακτηρισμοῦ αὐτοῦ ὡς χώρου διὰ τὴν ἀνέγερσιν Σχολείου, ὡς ἐμφαίνεται εἰς τὰ ὑπὸ τοῦ Γενικοῦ Διευθυντοῦ Οἰκισμοῦ θεωρημένα διὰ τῆς ὑπ' ἀριθ. Γ. 17463/1980 πράξεως αὐτοῦ δύο (2) σχετικὰ πρωτότυπα διαγράμματα ὑπὸ κλίμακα 1 : 500, τῶν ὁποίων συνοπτικὰ ἀντίτυπα δημοσιεύονται μετὰ τῆς παρούσης.

Ἀθῆναι, 28 Ἰουνίου 1980

Ο ΥΠΟΥΡΓΟΣ
ΓΕΩΡΓΙΟΣ ΠΛΥΤΑΣ

ΝΟΜΑΡΧΙΑ ΑΤΤΙΚΗΣ

ΑΝ

ΤΟΠΟΓΡΑ

ΕΓΚΕΚΡΙΜΕΝΟΥ

Τομευς

ΛΙΟΣΙΑ
766
ΟΤ155
155
ΟΤ147
ΟΤ146
ΟΤ139
ΟΤ138
ΟΤ135
ΟΤ136
B
1971
Ο ΑΝΑΔΟΧΟΣ
ΧΑΡ. ΤΑΛΙΑΝΗΣ

ΝΟΜΑΡΧΙΑ ΑΤΤΙΚΗΣ

Τ.Υ.Δ.Υ.

ΤΟΠΟΓΡΑΦΗ

ΕΓΚΕΚΡΙΜΕΝΟΥ ΣΧΕ

ΟΤ126

ΟΤ 104

ΟΤ 107

28 Ιουνίου 1980

ΤΟΜΕΥΣ Β

ΟΤ 108


ΟΤ 103

ΟΤ 91

ΟΤ102

ΟΤ 101

ΟΤ92

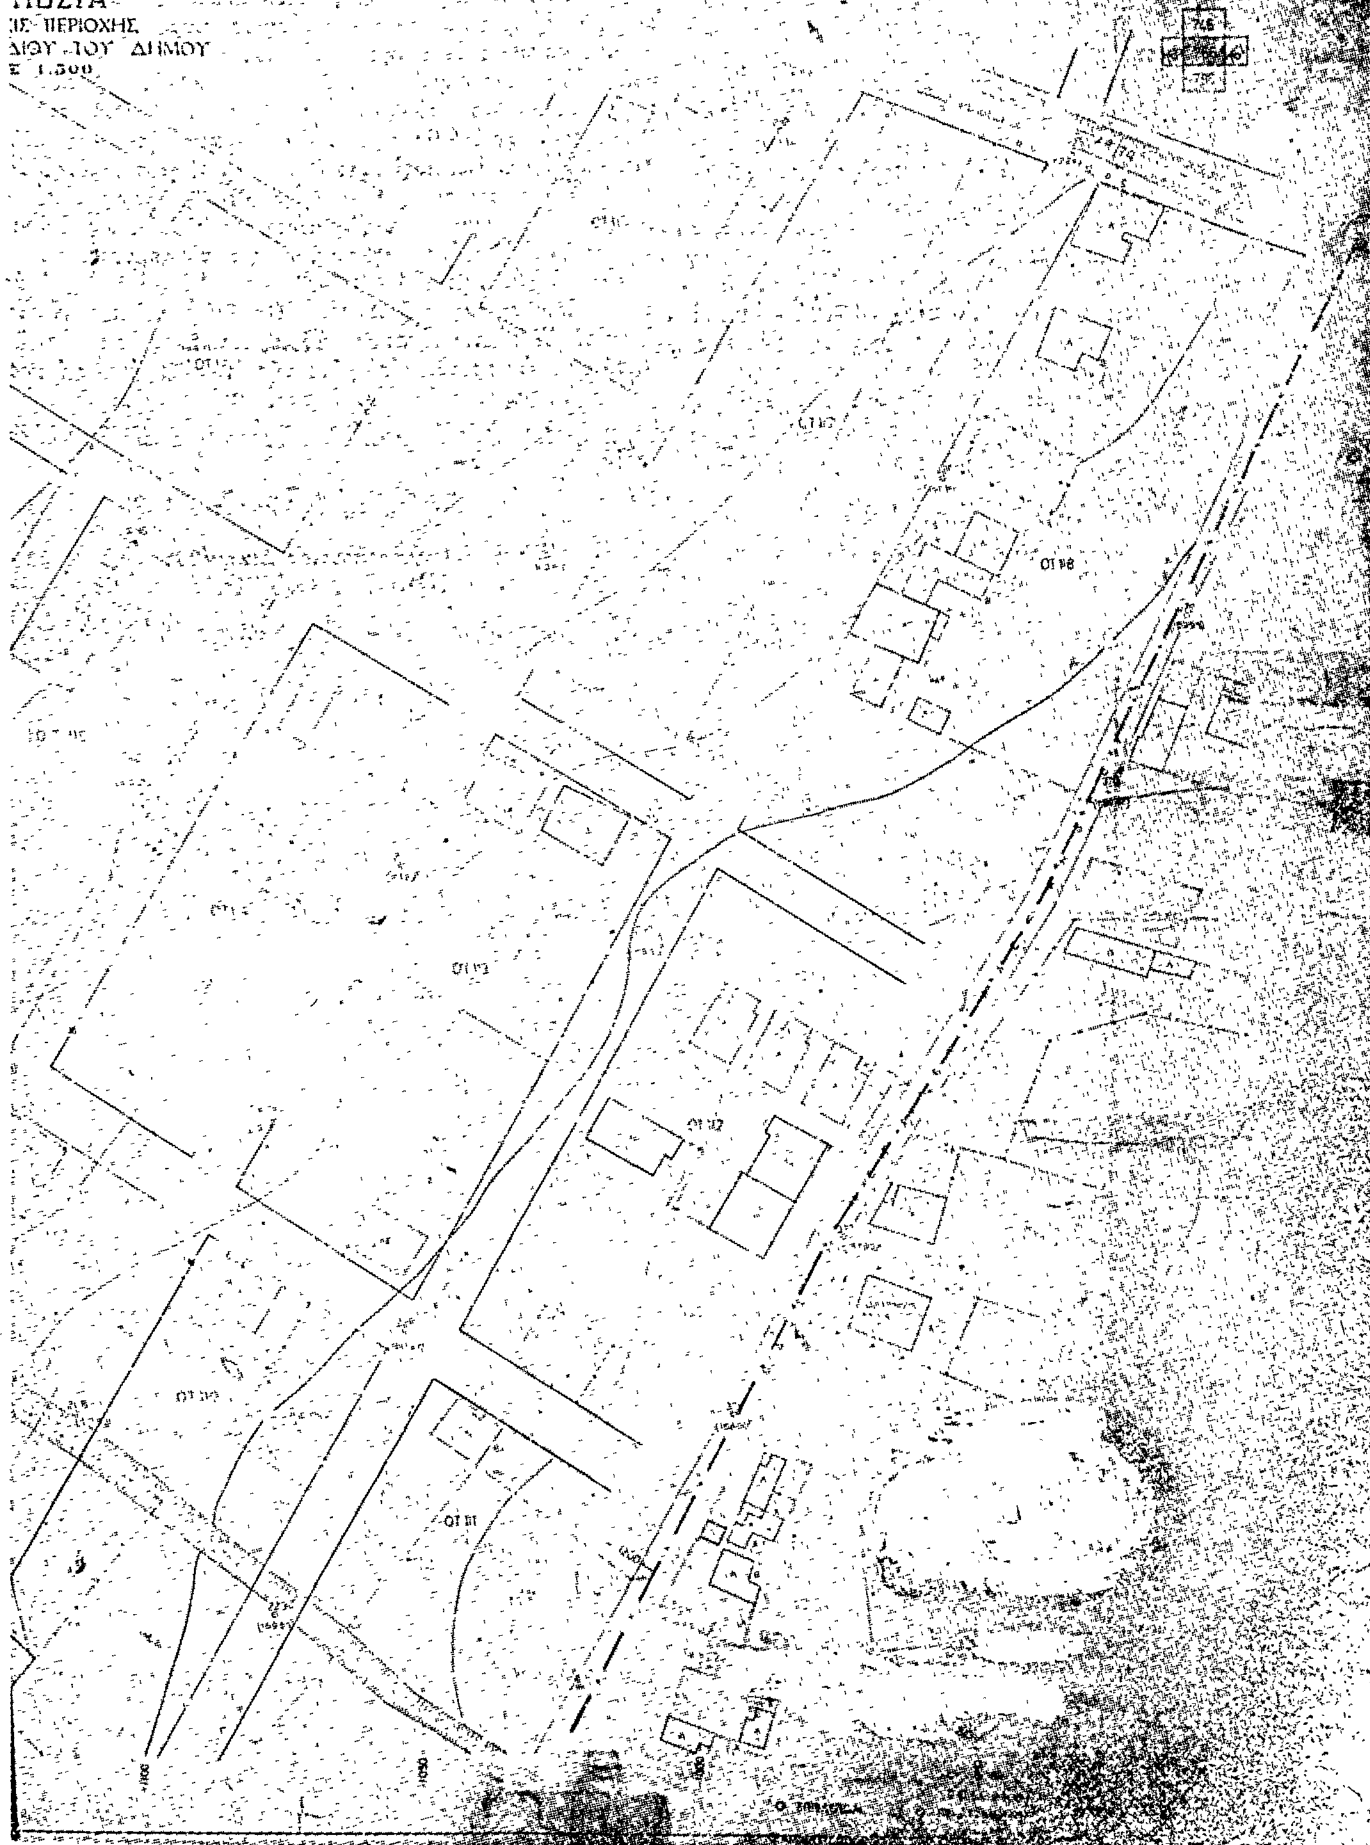
766
ΠΕΡΙΟΧΗΣ
ΔΗΜΟΥ

ΑΝΑΚΟΙΝΩΣΕΙΣ

(7)

Περὶ εἰδοποιήσεως τῆς γενομένης παρακαταθέσεως ἀποζημιώσεως λόγω προσκυρώσεως τμήματος, οἰκοπέδου ἐν Ναούσῃ.

Οἱ Κων/νος Δημοσθένους Κουρτόπουλος, Ἰωάννης Δημοσθένους Κουρτόπουλος καὶ Γεώργιος Δημοσθένους Κουρτόπουλος κάτοικοι Ναούσης κατέθεσαν ἐν Ναούσῃ εἰς τὸ Ταμεῖον Παρακαταθηκῶν καὶ Δανείων δραχμὰς 144.000 ὑπὲρ παντὸς δικαιούχου, εἰς ἐξόφλησιν τῆς προσδιορισθείσης ἀποζημιώσεως ὑπὸ τῆς ὑπ' ἀριθ. 442/80 ἀποφάσεως τοῦ Μονομελοῦς Πρωτοδικείου Βεροίας, ρυμοτομουμένου ἀκινήτου, ἐν Ναούσῃ κειμένου, δυνάμει τῆς ὑπ' ἀριθμ. 34/78 πράξεως τακτοποιήσεως καὶ ἀναλογισμοῦ ἀποζημιώσεως τῆς Δ/σεως Τεχνικῶν ὑπηρεσιῶν Ἠμαθίας, φερομένων εἰς τὸ τοπογραφικὸν διάγραμμα ὑπὸ στοιχεῖα 11 - 20 - 21 - 23 - 24 - 11 καὶ ὑπ' ἀριθ. 6, ὡς ἰδιοκτησίας Νικολάου Περδικάρη κατοίκου Ναούσης, ἐμβαδοῦ 16 τ.μ. ἤτοι διὰ 16 τ.μ. πρὸς δραχμὰς 9.000 κατὰ τ.μ. ὡς προσδιωρίσθη ὑπὸ τῆς ἄνω ἀποφάσεως ἡ προσωρινὴ τιμὴ μονάδος, ἐν ὅλῳ δραχμὰς 144.000, ἐπιφυλασσόμενοι νὰ ἀσκήσουν προσφυγὴ διὰ καθορισμὸν ὁριστικῆς τιμῆς μονάδος.

Ἐν Ναούσῃ τῇ 7 Αὐγούστου 1980

Ὁ Πληρεξούσιος Δικηγόρος
ΝΙΚΟΣ ΜΟΥΓΓΡΗΣ

(Ἀριθ. τριπλ. Δημ. Ταμ. Εἰσ. Ναούσης 17430 τῆς 8.8.80)

(8)

Περὶ εἰδοποιήσεως τῆς γενομένης παρακαταθέσεως ἀποζημιώσεως λόγω προσκυρώσεως τμήματος οἰκοπέδου ἐν Ναούσῃ.

Οἱ Κων/νος Δημοσθένους Κουρτόπουλος, Ἰωάννης Δημοσθένους Κουρτόπουλος καὶ Γεώργιος Δημοσθένους Κουρτόπουλος κάτοικοι Ναούσης κατέθεσαν ἐν Ναούσῃ εἰς τὸ Ταμεῖον Παρακαταθηκῶν καὶ Δανείων δραχμὰς 424.800 ὑπὲρ παντὸς δικαιούχου, εἰς ἐξόφλησιν τῆς προσδιορισθείσης ἀποζημιώσεως τῆς ὑπ' ἀριθ. 442/80 ἀποφάσεως τοῦ Μονομελοῦς Πρωτοδικείου Βεροίας ρυμοτομουμένου ἀκινήτου, ἐν Ναούσῃ κειμένου, δυνάμει τῆς ὑπ' ἀριθ. 34/78 πράξεως τακτοποιήσεως καὶ ἀναλογισμοῦ ἀποζημιώσεως τῆς Δ/νσεως Τεχνικῶν ὑπηρεσιῶν Ἠμαθίας, φερομένου εἰς τὸ τοπογραφικὸν διάγραμμα ὑπὸ στοιχεῖα 4—9—10—11—12—4 καὶ ὑπ' ἀριθ. 2, ὡς ἰδιοκτησίας τοῦ Δήμου, Ἡρωϊκῆς πόλεως Ναούσης, ἐμβαδοῦ 47,20 τ.μ. ἤτοι διὰ 47,20 τ.μ. πρὸς δραχμὰς 9.000 κατὰ τ.μ., ὡς προσδιωρίσθη ὑπὸ τῆς ἄνω ἀποφάσεως ἡ προσωρινὴ τιμὴ μονάδος ἐν ὅλῳ δραχμ. 424.800 ἐπιφυλασσόμενοι νὰ ἀσκήσουν προσφυγὴ διὰ καθορισμὸν ὁριστικῆς τιμῆς μονάδος.

Ἐν Ναούσῃ τῇ 7 Αὐγούστου 1980

Ὁ πληρεξούσιος Δικηγόρος
ΝΙΚΟΣ ΜΟΥΓΓΡΗΣ

(Ἀριθ. τριπλ. Δημ. Ταμ. Εἰσ. Ναούσης 17431/8.8.80)

ΑΠΟ ΤΟ ΕΘΝΙΚΟ ΤΥΠΟΓΡΑΦΕΙΟ